



# PRZEKRÓJ NORMALNY

skala 1:50

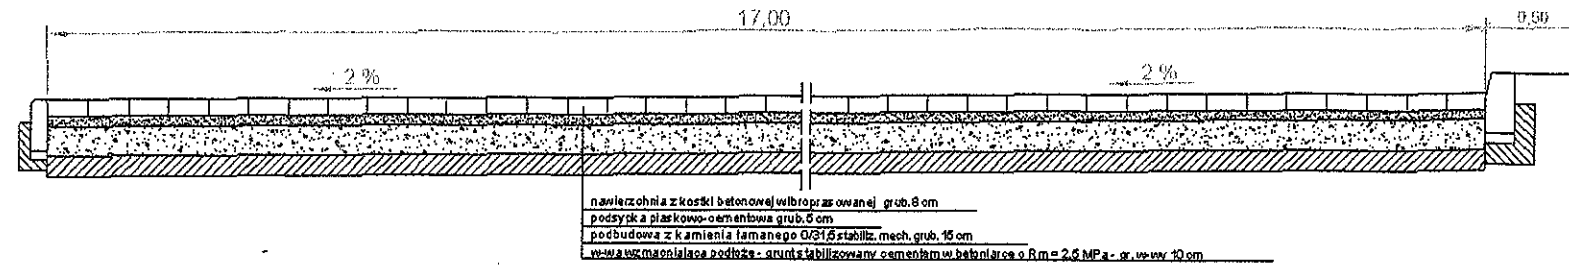

## szczegół A - A

skala 1:20

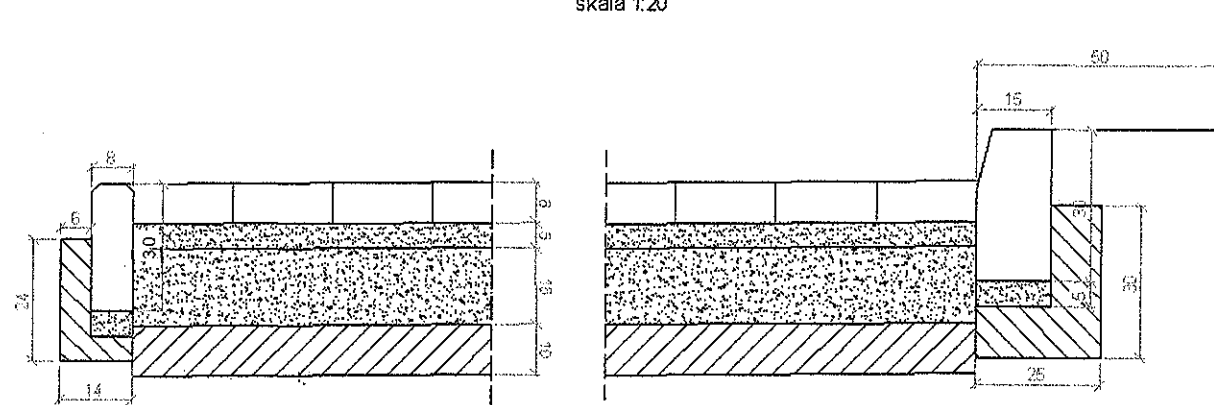

Nazwa inwestycji	Kształtowanie obszarów o szczególnym znaczeniu dla mieszkańców poprzez odnowienie placu parkingowego w centrum wsi Wijewo				
Obiekt	Projekt przebudowy placu przy ul. Lipowej w m. Wijewo na dz. nr 738/20, 738/21				
Inwestor	Gmina Wijewo ul. Parkowa 1 64-150 Wijewo				
Rysunek	PRZEKROJE NORMALNE				
Skala	1:50 i 1:20	Data	czerwiec 2013	Rysunek nr	2
Jednostka projektowa	FIRMA USŁUGOWO-HANDLOWA Urszula Król ul. Zacisze 9a 64-100 Leszno tel. 603 604 950				
Projektant	inż. Jan Król	Konstr.-inż.	920/86 /Lo	