


RZUT PLACU ZABAW
skala 1:100

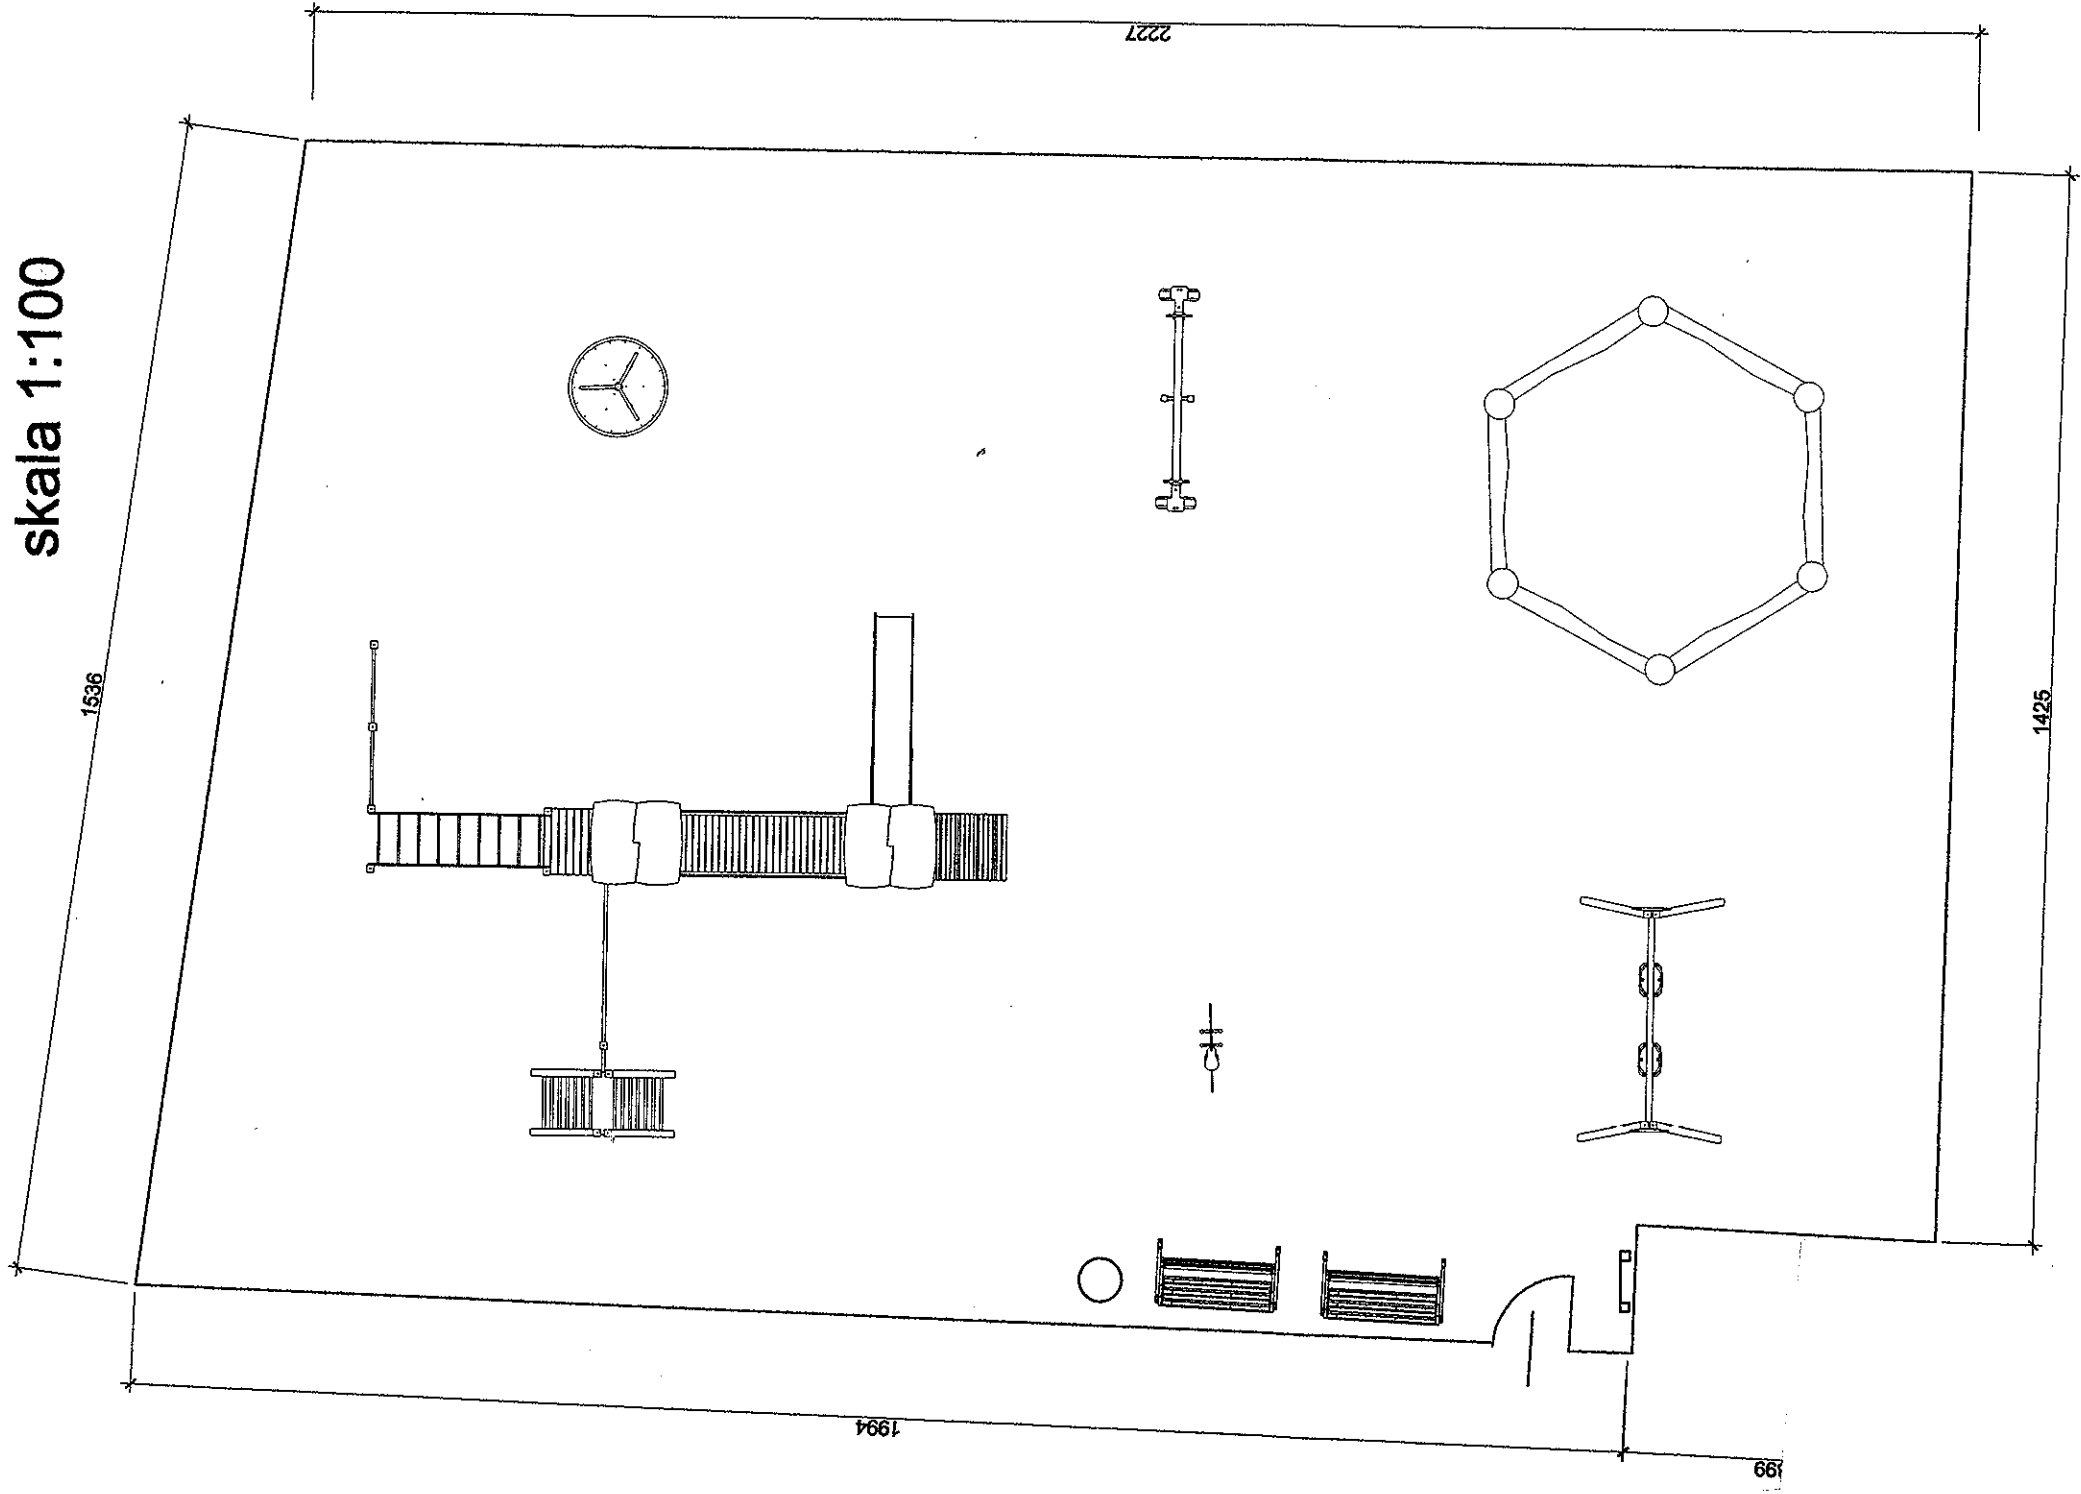

RZUT PRZEZIEMIA

PROJEKT BUDOWLANY		INWESTYCJA Kształtowanie infrastruktury rekreacyjnej poprzez urządzenie placu zabaw w miejscowości Potrzebowo	PROJEKTANT PROWADZĄCY: Inż. Marek Łysiak	
			WSPÓŁPRACA: mgr inż. M. Karzenińska	
			BRANŻA ARCH. + KONSTR.	
			STADIUM PROJEKT TECHNICZNY	
RYSUNEK	RZUT PLACU ZABAW	LOKALIZACJA GMINA WŁOCŁAWEK UL. PARKOWA NR 1 64-150 WŁOCŁAWEK	DATA 06-2013	
			STRONA 23	
			SKALA 1 : 100	
			NR RYSUNKU 02	