


PRZEKRÓJ NORMALNY UL. MŁYŃSKA

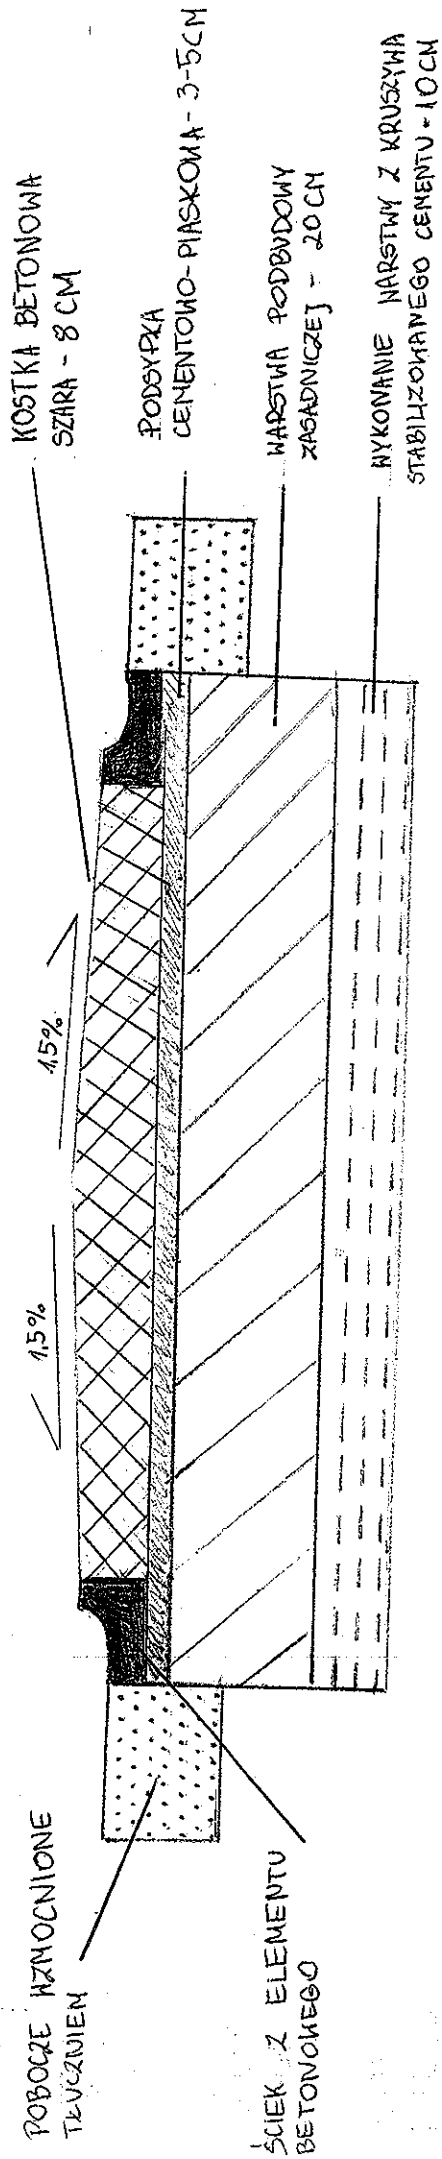

PRZEKRÓJ NORMALNY UL. NOWA

