
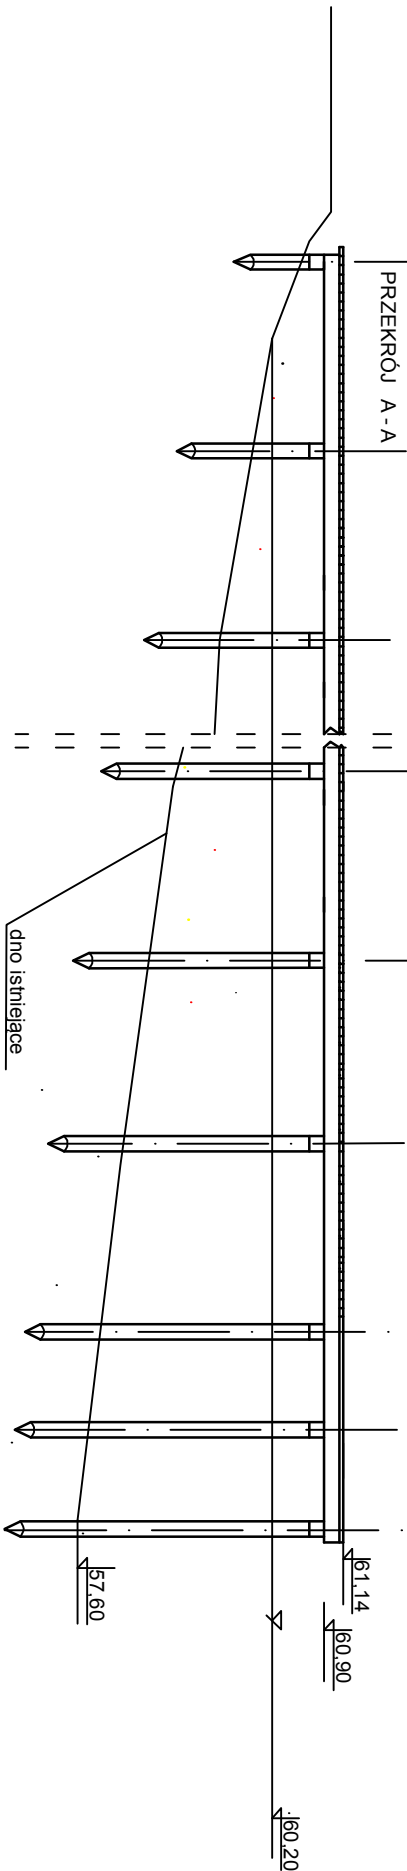


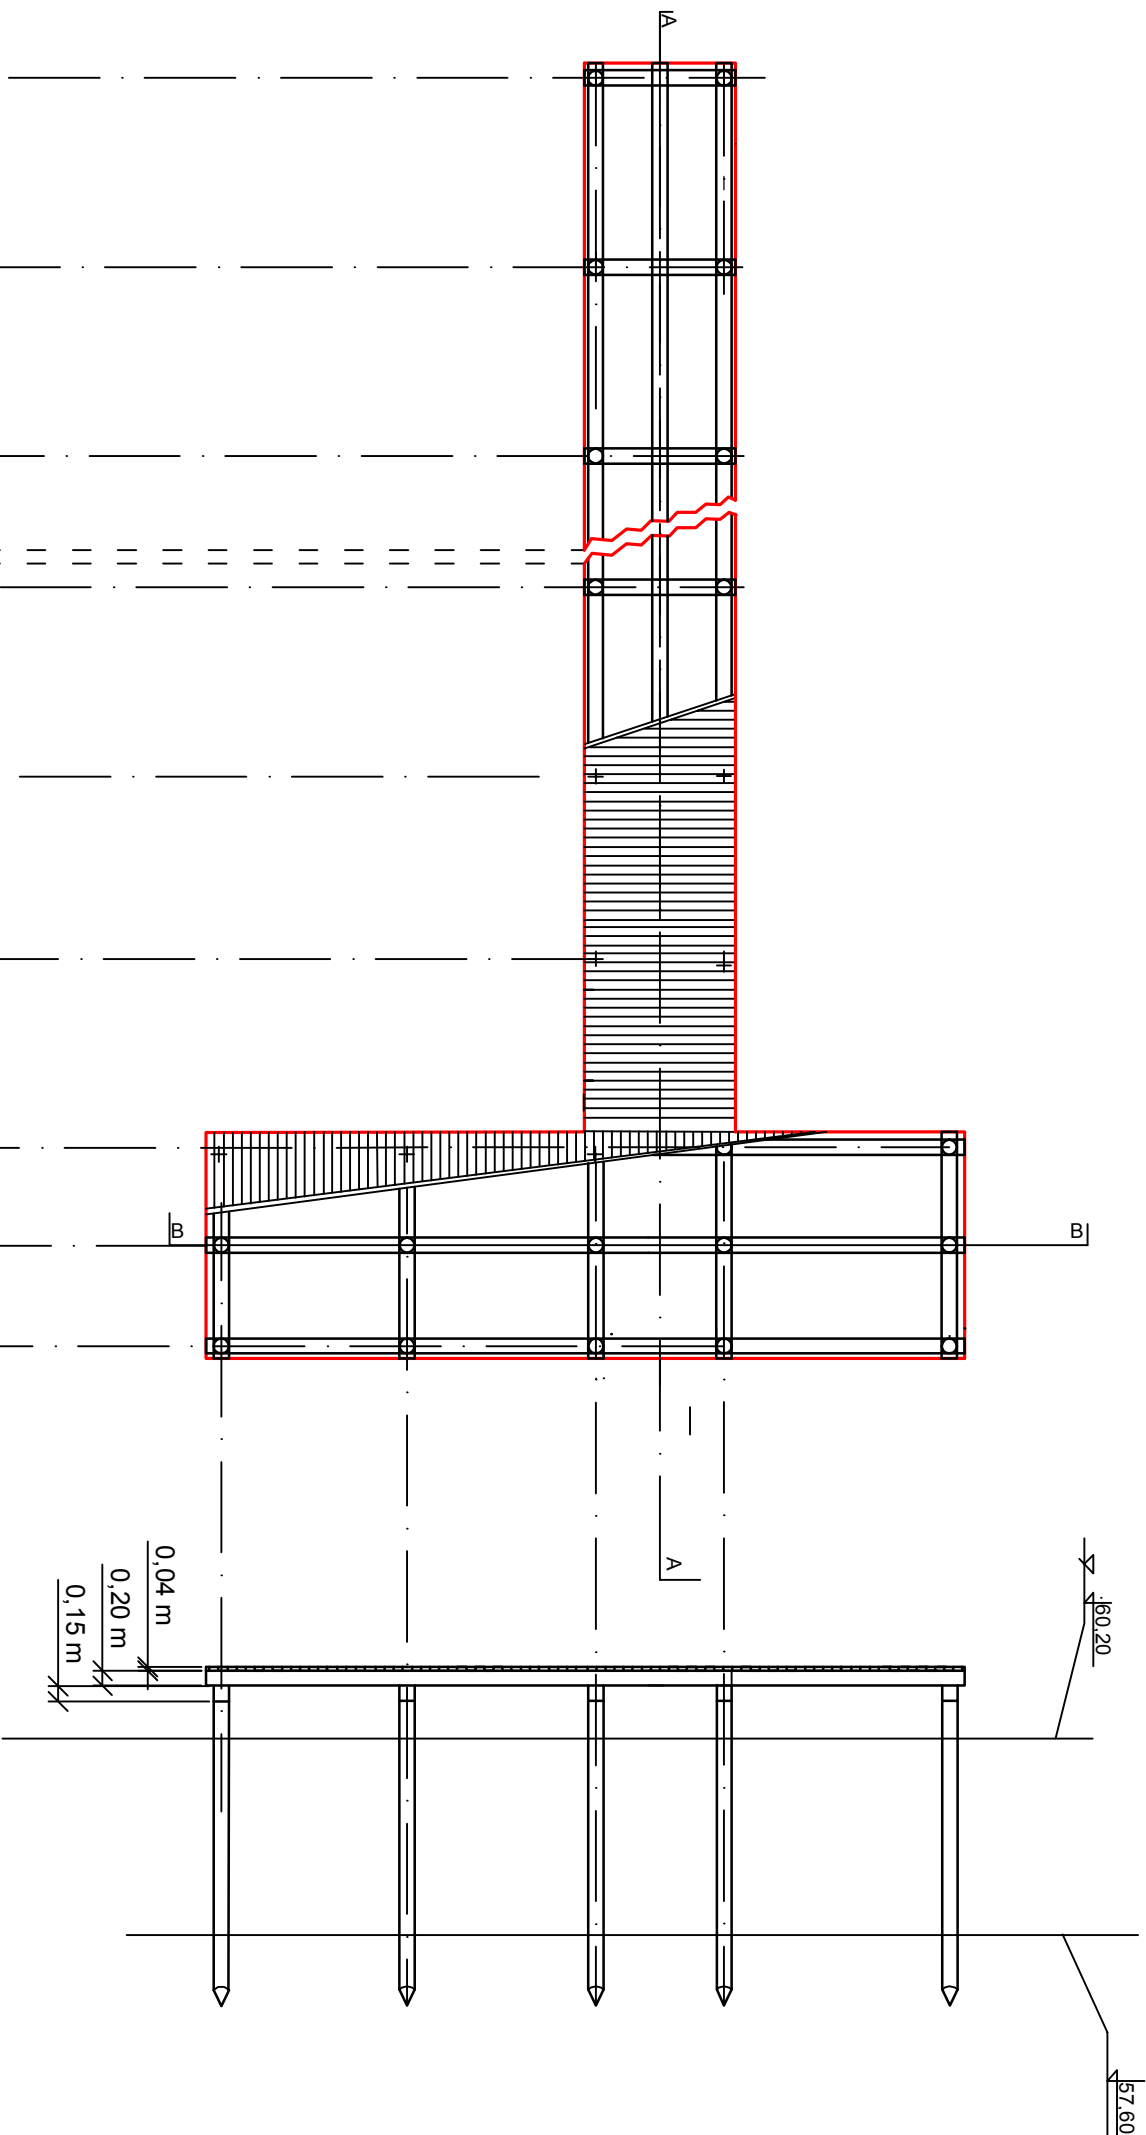

NAZWA	Projekt budowlany - budowa urządzenia wodnego				
OBIEKTU:	- pomostu drewnianego				
ADRES:	Brenno dz. nr 899/4				
Nazwa rysunku	Rysunek konstrukcyjny pomostu			Skala:	
Data: 02.2017	Imię i nazwisko	Nr upr.	Podpis	1:100	
Projektant:	mgr inż. Andrzej Kędzióra	912/86/Lo		Nr rys. 2	