


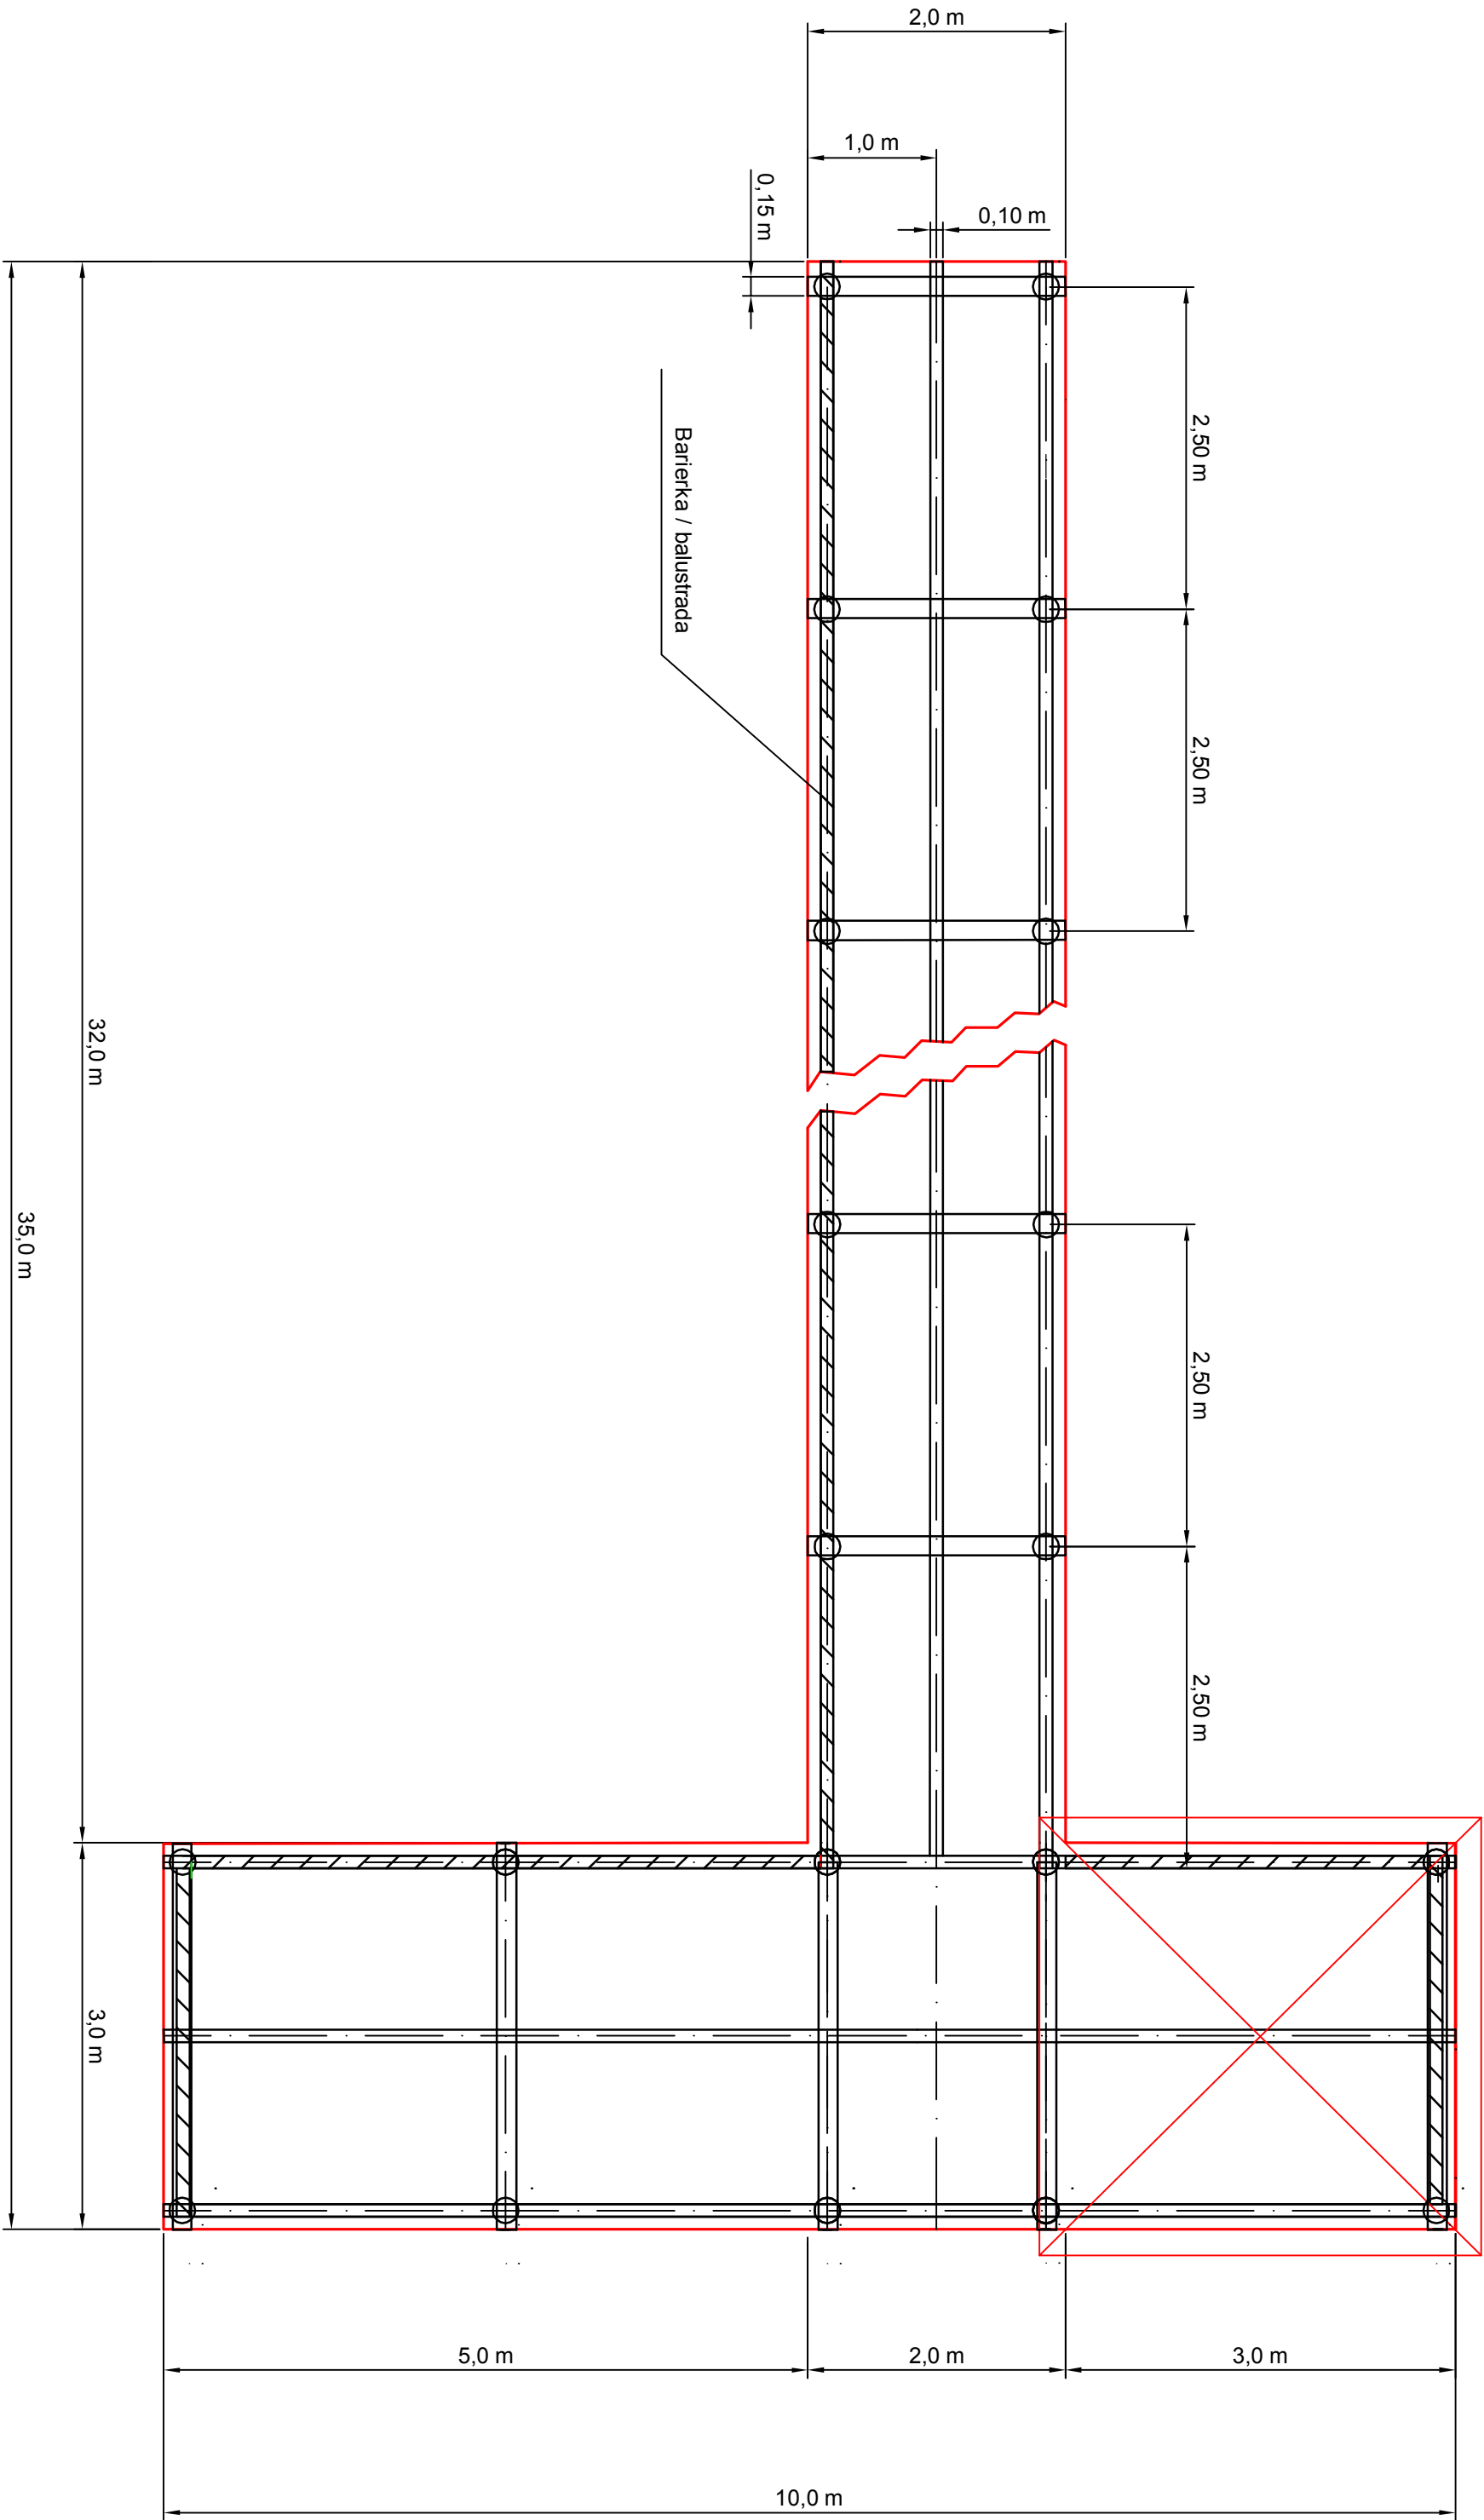

NAZWA	Projekt budowlany - budowa urządzenia wodnego		
OBIEKTU:	- pomostu drewnianego na jeziorze Breńskim		
ADRES:	Brenno dz.nr 899/4, gm. Wilewo		
Nazwa rysunku	Rzut z góry		Skala:
Data: 02.2017	Imię i nazwisko	Nr upr.	Podpis
Projektant:	mgr inż. Andrzej Kędziora	912/86/Lo	Nr rys. 3