

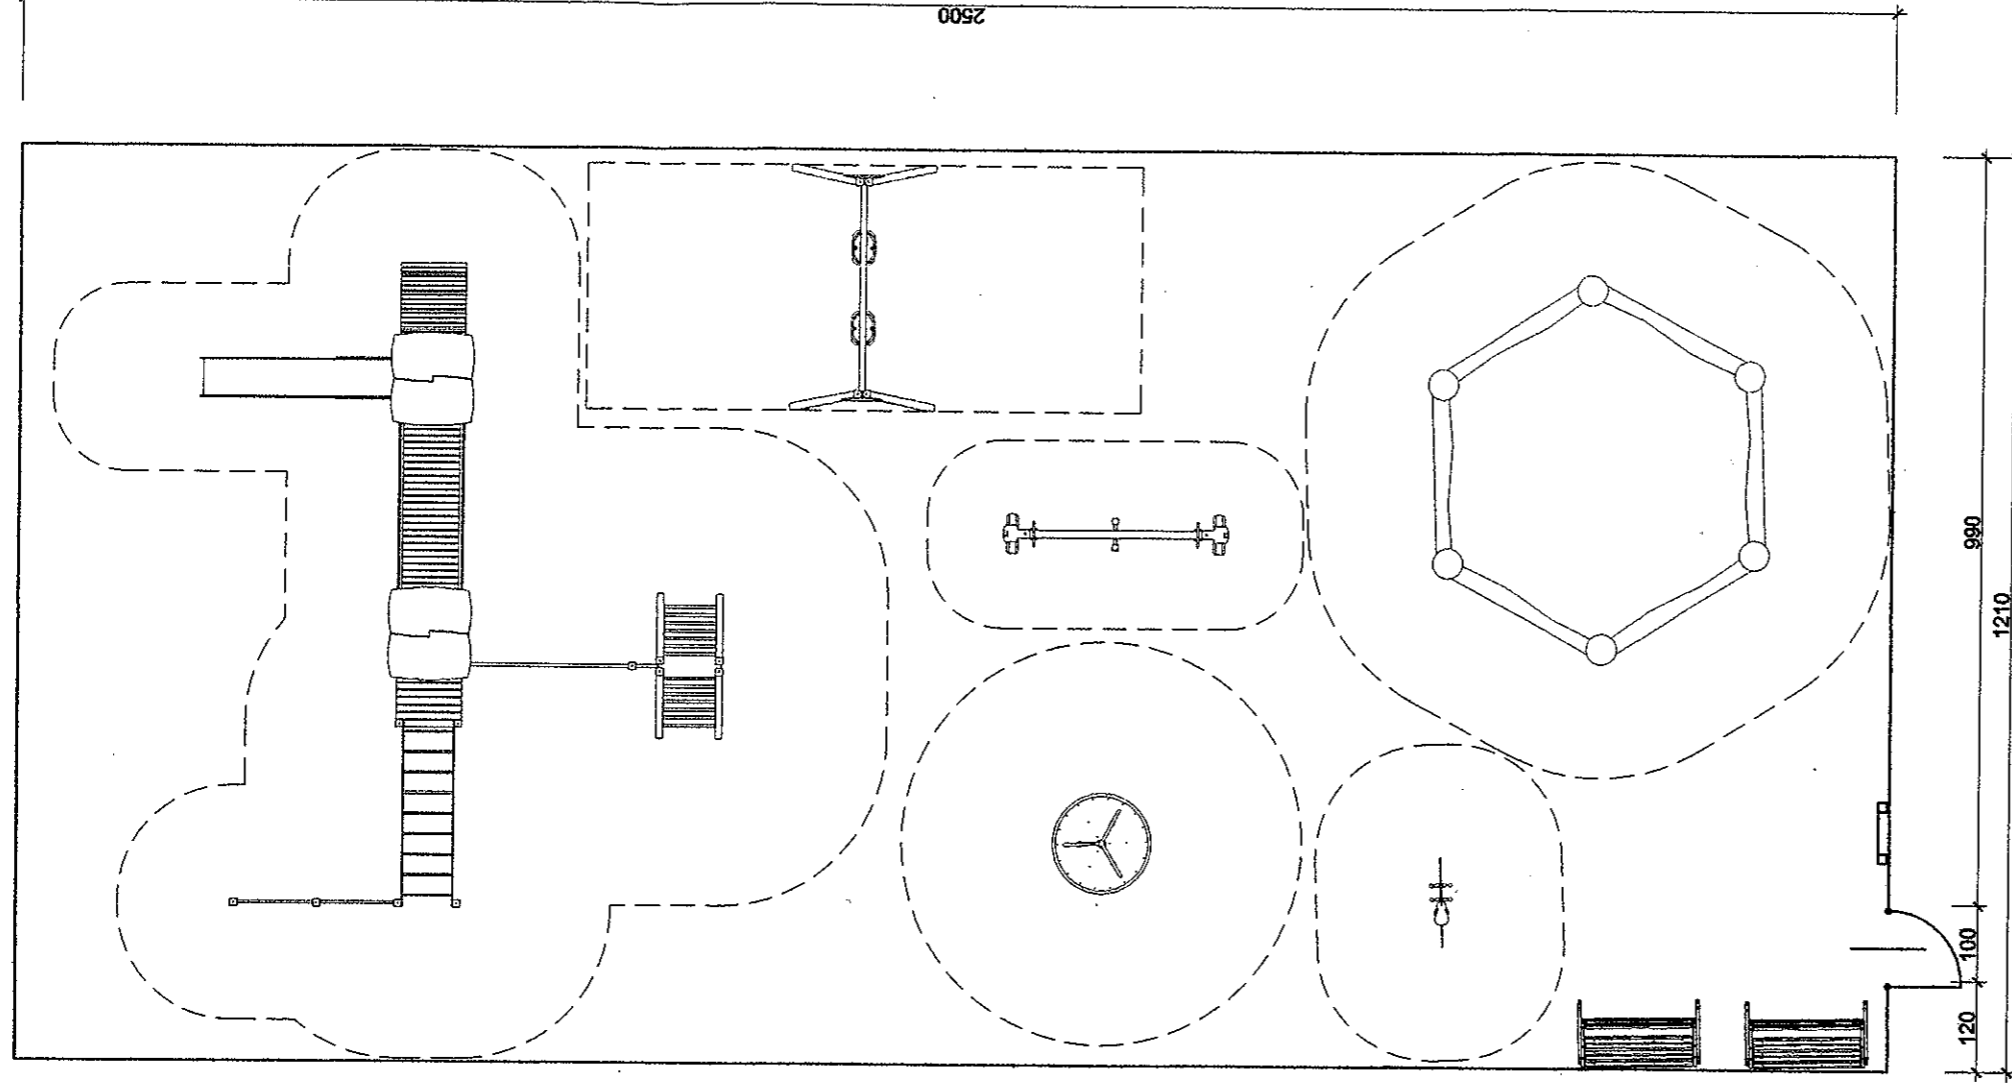
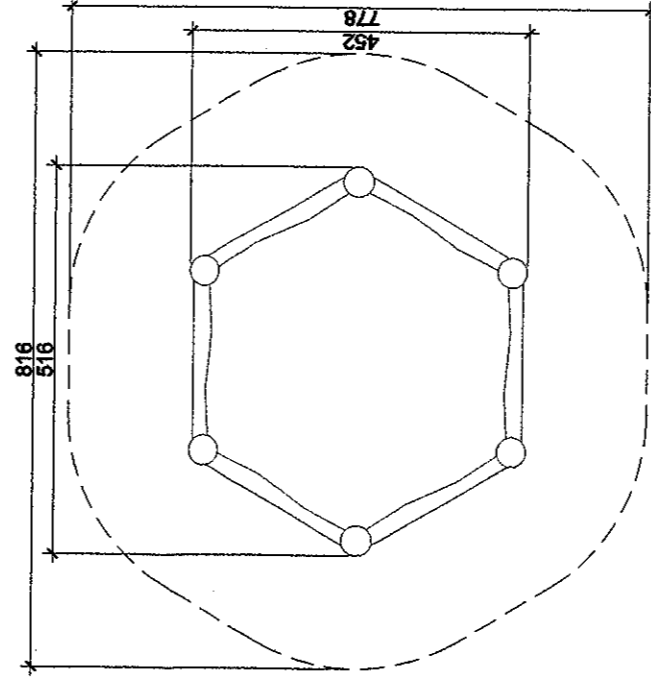


30009 ZESTAWIANIA

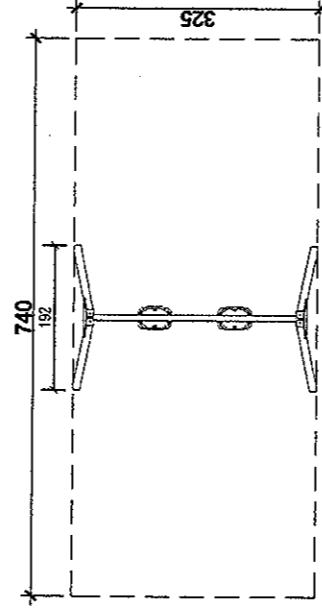

RZUT PRZEZIEMIA WRAZ Z STREFAMI BEZPIECZEŃSTWA

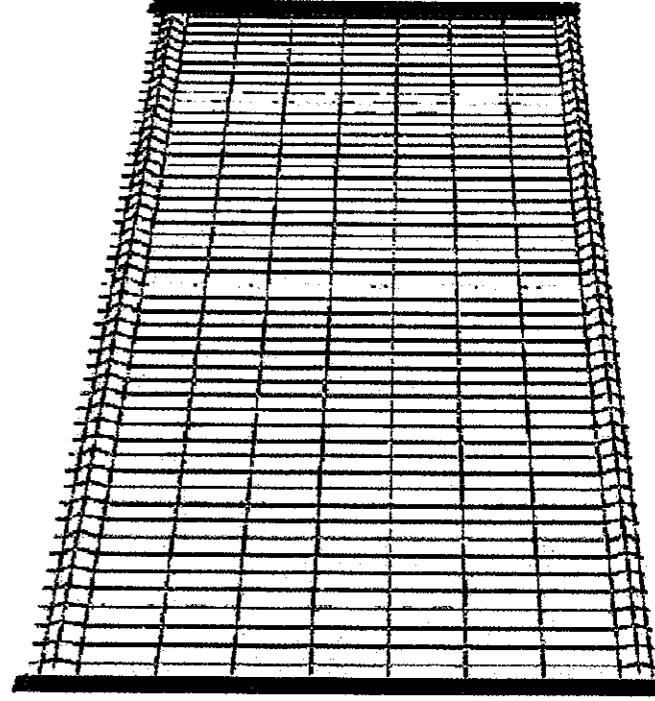

ELEMENT OGRODZENIA PANELOWEGO

30020 REGULAMIN PLACU ZABAW



40001 ŁAWKA DREWNIANA Z OPARCIEM

