


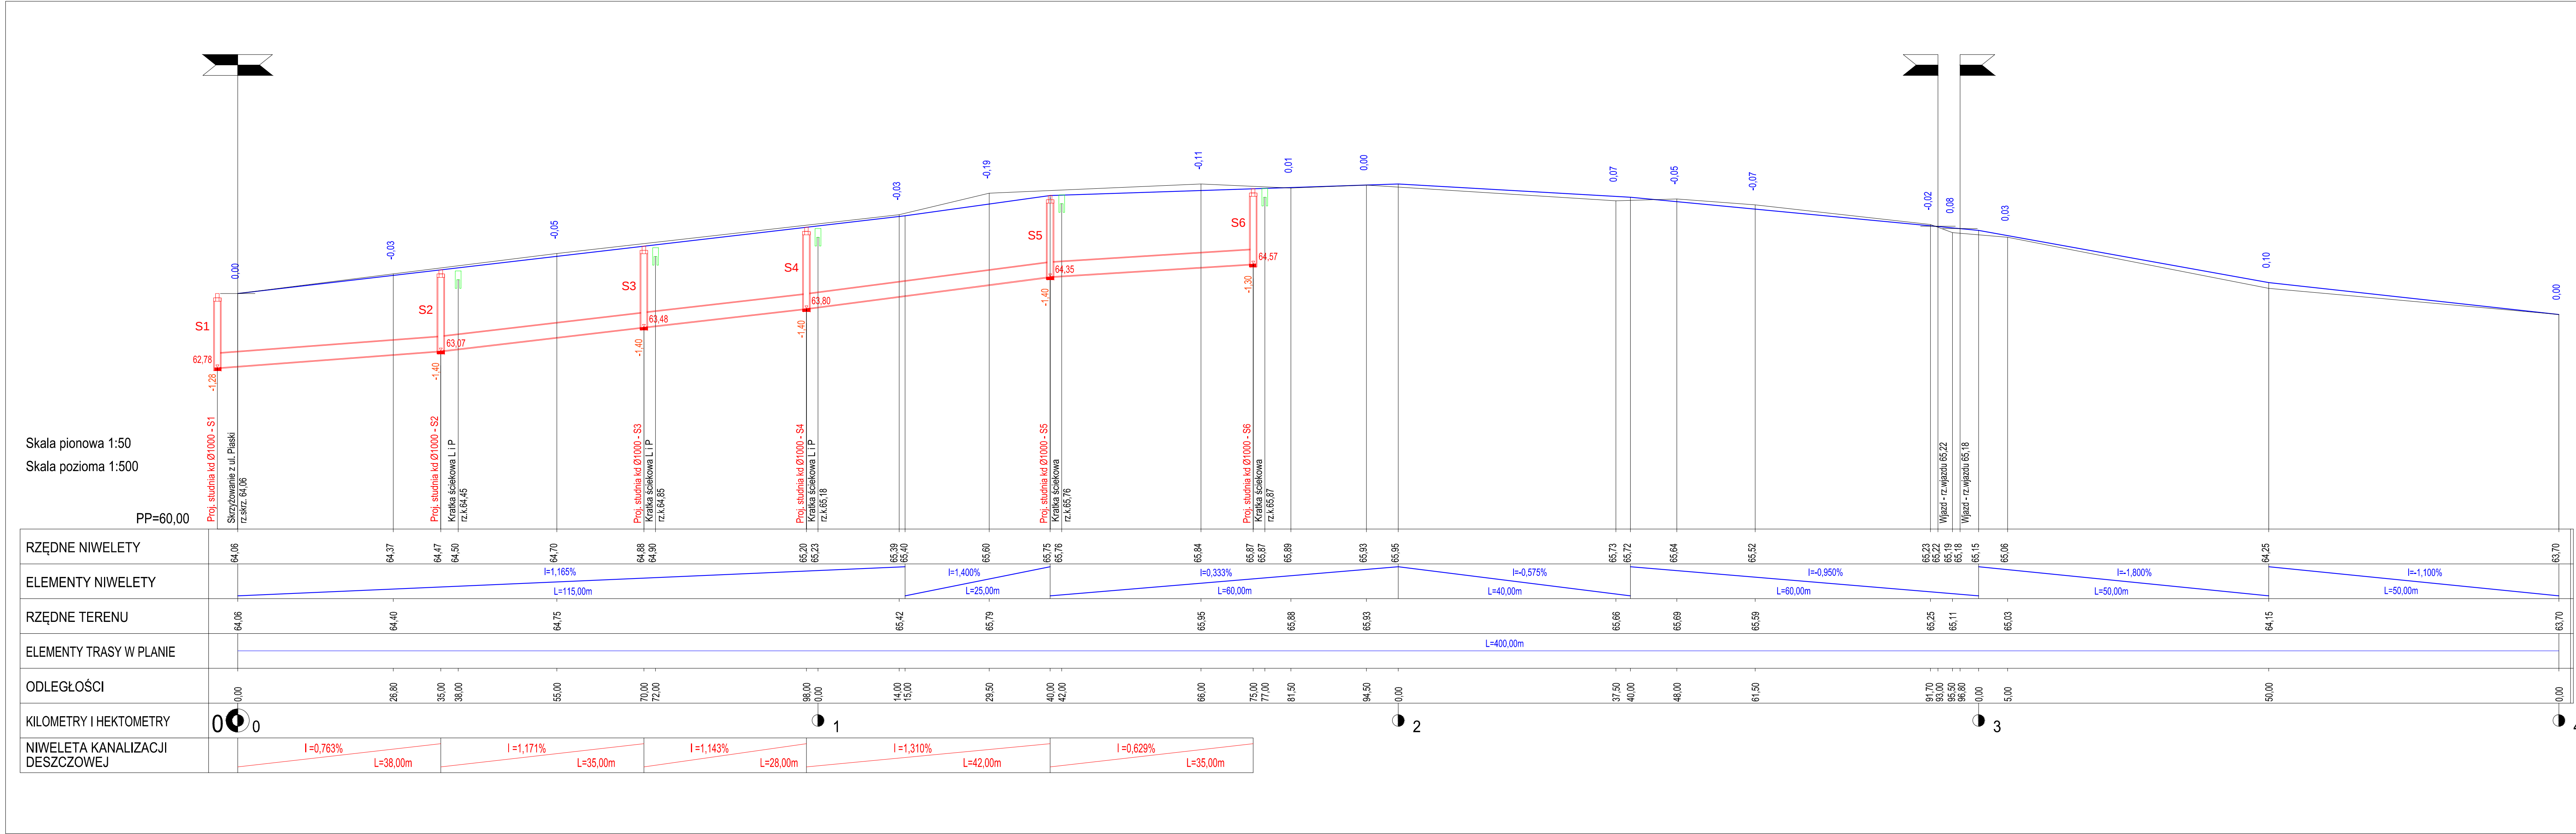

- Legenda:
- Niveleta jezdni
 - Profil terenu
 - Projektowana kanalizacja deszczowa
 - Proj. studnie kanalizacji deszczowej

Zakład Projektowo - Usługowy "TITAN" 64-100 Leszno, ul. Rejtana 40/4					
Temat		Przebudowa drogi gminnej na ulicy Młyńskiej w miejscowości Wijewo			
Rodzaj opracowania		PRZESZKÓDNIKI			Nr rysunku
Stanowisko	Nazwisko	Data	Podpis	4	
Projektant :	mgr inż. Wiesław Furmaniak	08.2015		Skala	
Sprawdzający:	mgr. inż. Wojciech Furmaniak	08.2015		1 : 500	