



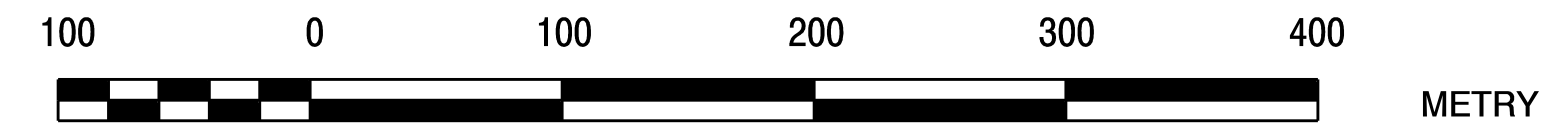


MIEJSCOWY PLAN ZAGOSPODAROWANIA PRZESTRZENNEGO DLA OBSZARU W REJONIE WSI ZABOROWIEC GMINA WIJEWO SKALA 1:2000

Załącznik nr 1 do Uchwały
Nr
Rady Gminy w Wijewie
z dnia

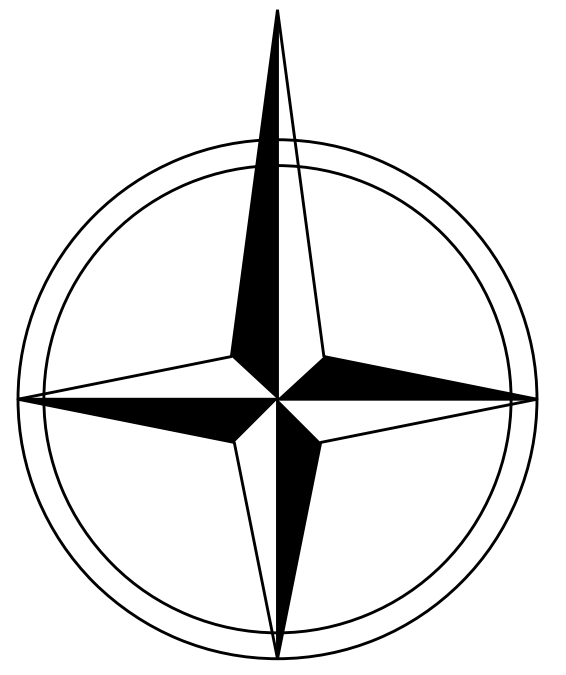

SKALA
rysunek przeskalowany do skali 1:3000

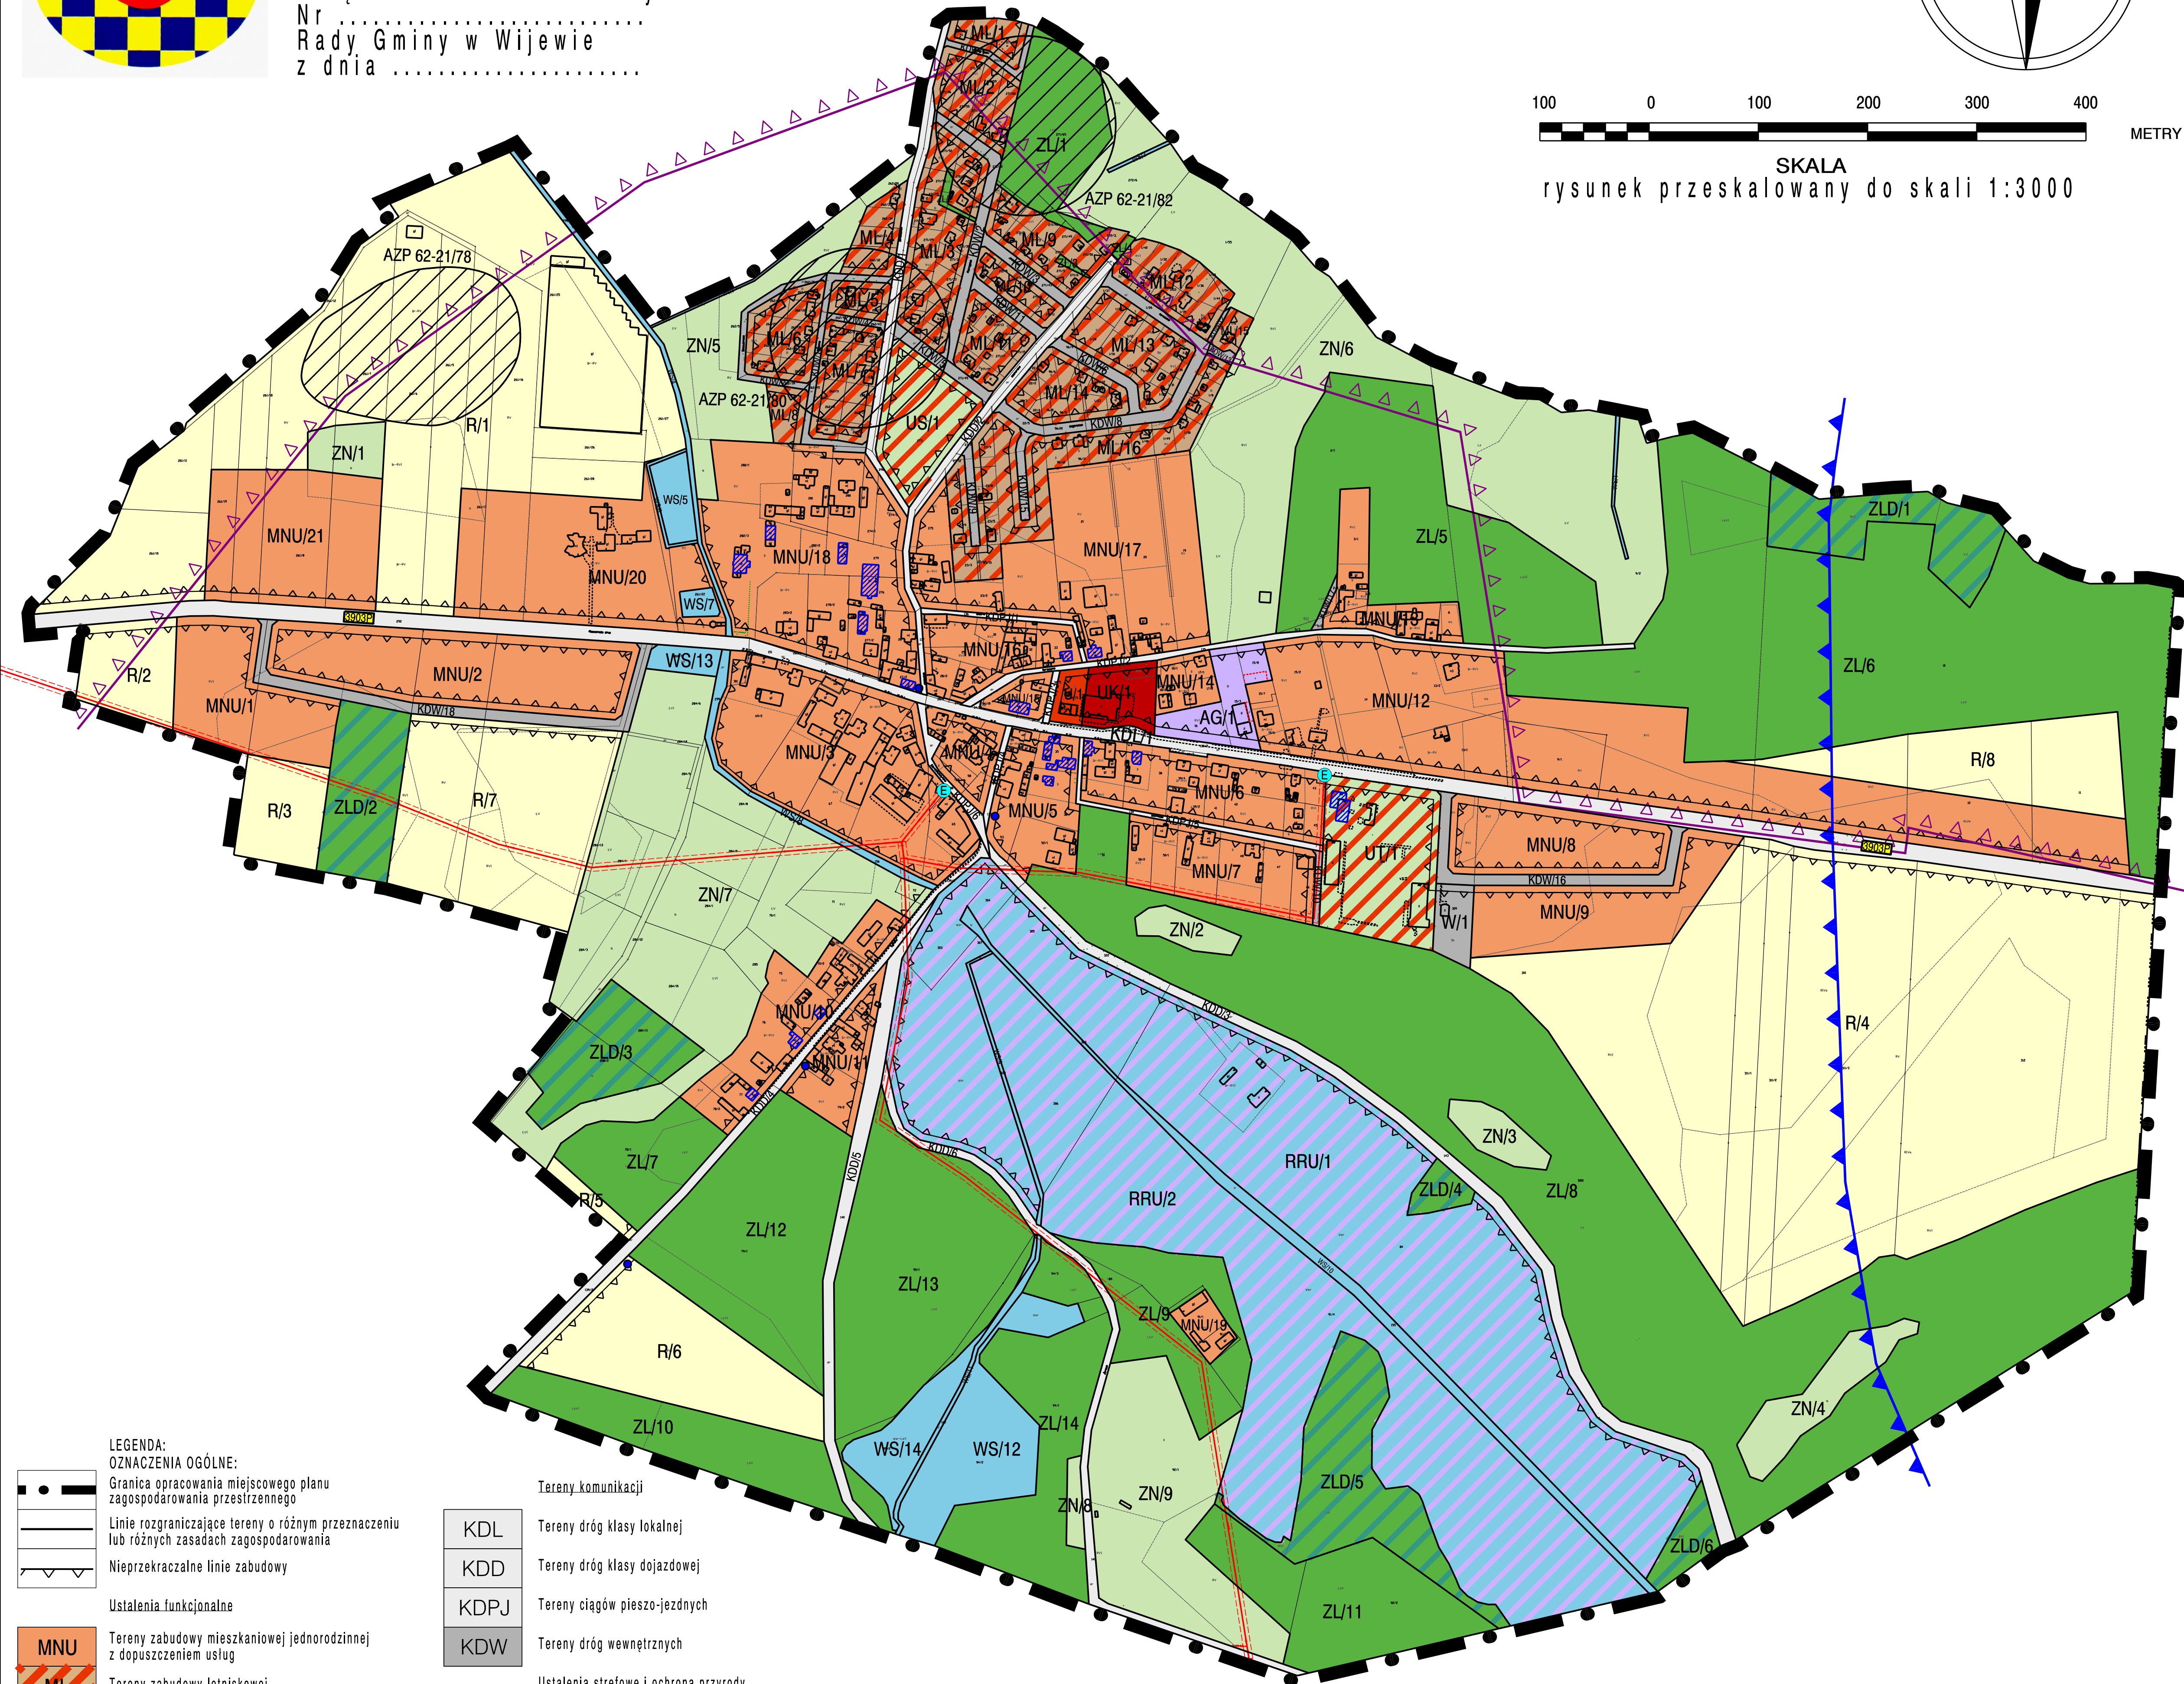

LEGENDA:
OZNACZENIA OGÓLNE:
Granica opracowania miejscowego planu
zagospodarowania przestrzennego
Linie rozgraniczające tereny o różnym przeznaczeniu
lub różnych zasadach zagospodarowania
Nieprzekraczalne linie zabudowy

Ustalenia funkcjonalne

MNU Tereny zabudowy mieszkaniowej jednorodzinnej
z dopuszczeniem usług
ML Tereny zabudowy letniskowej
AG Tereny aktywności gospodarczej
U Tereny usług
UK Tereny usług kultury
UT Tereny usług turystyki
US Tereny usług sportu i rekreacji
RRU Tereny obsługi produkcji w gospodarstwach rybackich
R Tereny rolnicze
ZL Tereny lasów
ZLd Tereny doleśień
ZN Tereny zieleni nieurządzonej, nieużytki, łąki, pastwiska
WS Tereny wód śródlądowych, powierzchniowych

Tereny infrastruktury technicznej

W Tereny urządzeń zaopatrzenia w wodę

Tereny komunikacji

KDL Tereny dróg klasy lokalnej
KDD Tereny dróg klasy dojazdowej
KDPJ Tereny ciągów pieszo-jezdných
KDW Tereny dróg wewnętrznych

Ustalenia strefowe i ochrona przyrody

Granica obszarów specjalnej ochrony (SOO)
NATURA 2000 PLH300041 "Ostoja Przemyśka"
 Granica głównego zbiornika wód podziemnych
GZWP nr 304 "Zbiornik międzymowienowy Przemyśl"

Obszar opracowania planu znajduje się w całości w granicach:
- obszarów specjalnej ochrony (OSO) NATURA 2000 PLB300011 "Pojezierze Sławskie"
- obszaru chronionego krajobrazu "Przemęcko-Wschowski i kompleks leśny Włoszakowice"
- Przemęckiego Parku Krajobrazowego

Elementy ochrony dziedzictwa kulturowego


Obiekty wpisane do ewidencji zabytków
 Stanowiska archeologiczne
AZP 62-21/78

Obszar opracowania planu znajduje się w całości w granicach:
- strefy "W" ochrony zewidencjonowanych stanowisk archeologicznych

Oznaczenia informacyjne

Linie sieci elektroenergetycznych SN
wraz z strefą ochronną w granicach której
obowiązują ograniczenia w użytkowaniu
 Lokalizacja urządzeń elektroenergetycznych (słupowe stacje transformatorowe)
3903P Numery dróg

Elementy rysunku znajdujące się po za granicami opracowania mpzp mają charakter informacyjny

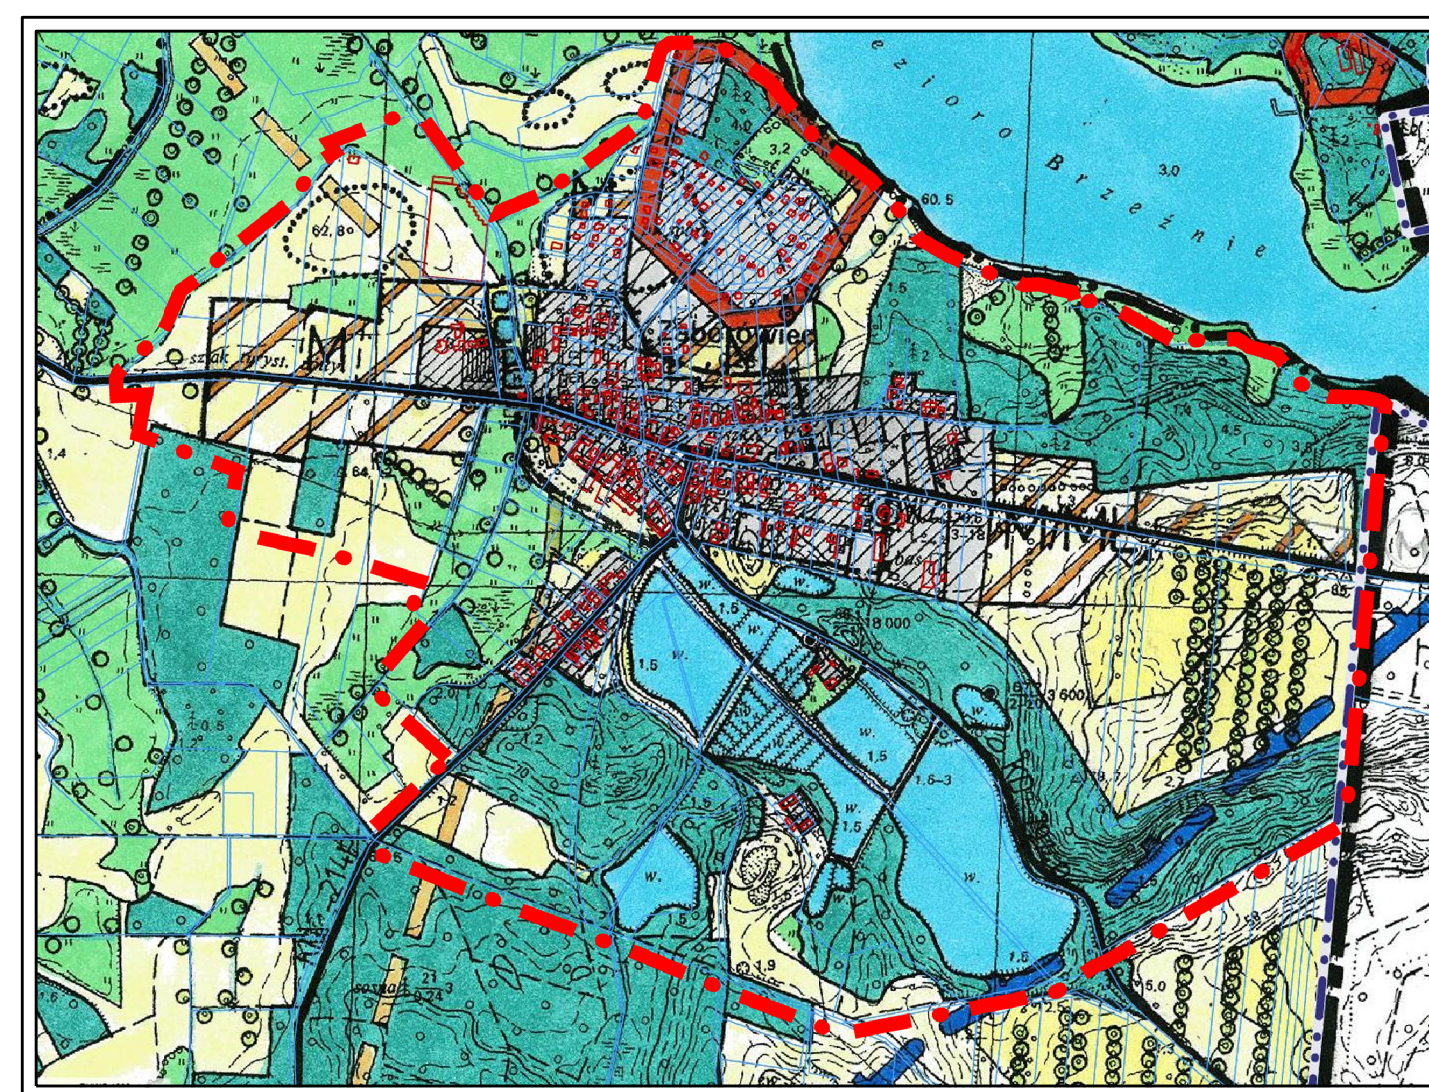

Wyrys ze zmiany studium uwarunkowań i kierunków zagospodarowania przestrzennego
gminy Wijewo, Uchwała Rady Gminy Wijewo: Nr XIX/114/2008 z dnia 23.04.2008r.

Pracownia Projektowo-Usługowa "GAMA" 65-120 Oborniki Śląskie ul. H. Pobożnego 12 tel./fax (071) 352 51 30		
Miejscowy plan zagospodarowania przestrzennego dla obszaru w rejonie wsi Zabórowiec, gmina Wijewo załącznik nr 1		
GŁÓWNY PROJEKTANT PLANU	mgr inż. Zbigniew Gałuszka	
PROJEKTANT	mgr inż. Ziemowit Folcik	
WSPÓŁPRACA	mgr inż. Krzysztof Mularczyk mgr inż. Małgorzata Studenna	
DATA: 2009r.		